


ГЕНЕРАЛЬНЫЙ ПЛАН МО "СТАРОЗЯТЦИНСКОЕ"

Карта территорий, подверженных риску возникновения чрезвычайных ситуаций природного и техногенного характера

МАСШТАБ 1:25 000

- ОПИСАНИЕ СМЕЖЕСТВ**
- А-Б ИГРИНСКИЙ РАЙОН
 - Б-В МО "Лытинское"
 - В-Г МО "Кокоранское"
 - Г-Д МО "Чуровское"
 - Д-Ж УВИНСКИЙ РАЙОН
 - Ж-З МО "Варавайское"
 - З-А СЕЛТИНСКИЙ РАЙОН

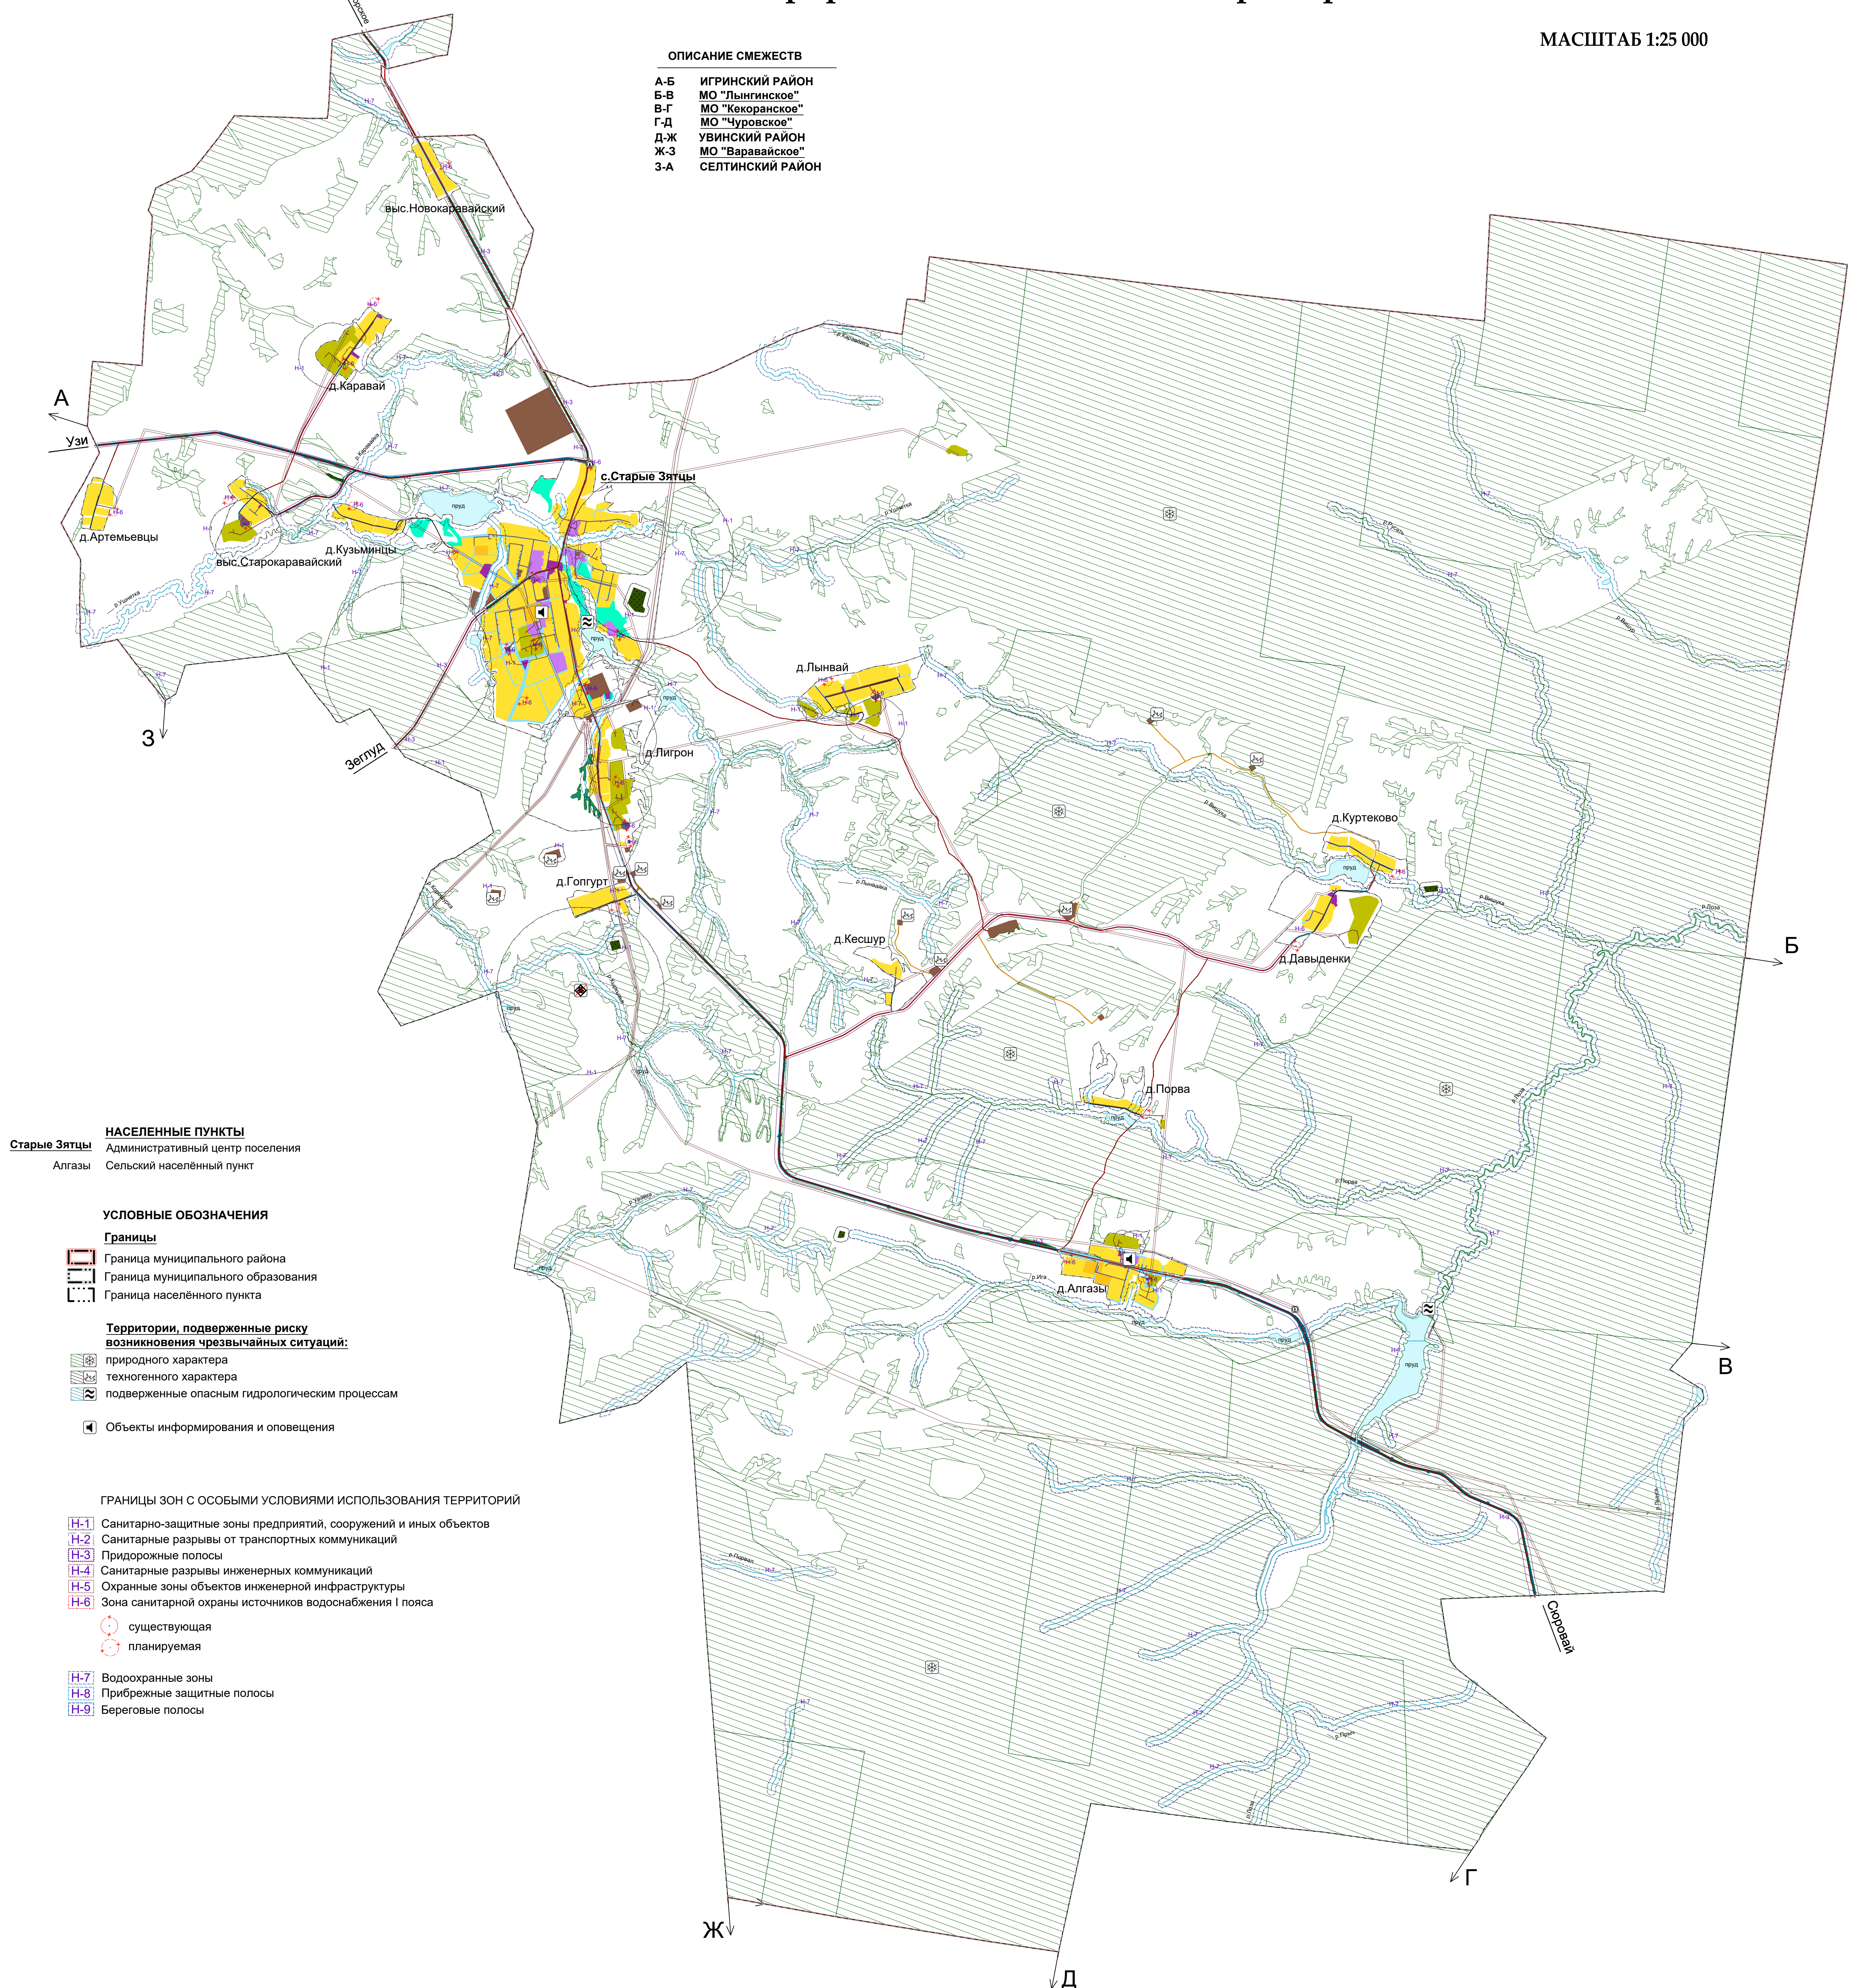

- НАСЕЛЕННЫЕ ПУНКТЫ**
- Старые Зятцы Административный центр поселения
 - Алгазы Сельский населенный пункт


УСЛОВНЫЕ ОБОЗНАЧЕНИЯ

- Границы**
- Граница муниципального района
 - Граница муниципального образования
 - Граница населенного пункта
- Территории, подверженные риску возникновения чрезвычайных ситуаций:**
- природного характера
 - техногенного характера
 - подверженные опасным гидрологическим процессам
- Объекты информирования и оповещения

ГРАНИЦЫ ЗОН С ОСОБЫМИ УСЛОВИЯМИ ИСПОЛЬЗОВАНИЯ ТЕРРИТОРИЙ

- H-1 Санитарно-защитные зоны предприятий, сооружений и иных объектов
- H-2 Санитарные разрывы от транспортных коммуникаций
- H-3 Придорожные полосы
- H-4 Санитарные разрывы инженерных коммуникаций
- H-5 Охранные зоны объектов инженерной инфраструктуры
- H-6 Зона санитарной охраны источников водоснабжения I пояса
- существующая
- планируемая
- H-7 Водоохранная зона
- H-8 Прибрежные защитные полосы
- H-9 Береговые полосы

Примечание 1
На данной карте отображены нормативные санитарно-защитные зоны, размеры которых соответствуют требованиям действующих санитарных норм и правил.

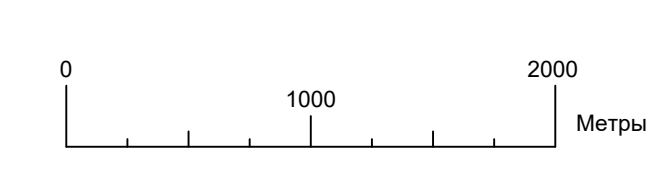

ЗАКАЗЧИК		Администрация МО "Якушур-Богвицкий район"	
2265.18		АП-8	
Генеральный план МО "Старозятцинское" Якушур-Богвицкий район района У.Р.			
ИЖ	КОЛИ	ИСТ	ИЗМ
Ген. план	Средства	Ген. план	ИЗМ
Проект	Средства	Ген. план	ИЗМ
Разработка	Якушурский	Ген. план	ИЗМ
Копия подписана, оформлена в печать		ООО ПИФ "АРХИТ"	