


ГЕНЕРАЛЬНЫЙ ПЛАН МО "СТАРОЗЯТЦИНСКОЕ"

Карта функциональных зон поселения

МАСШТАБ 1:25 000

ОПИСАНИЕ СМЕЖЕСТВ


А-Б ИГРИНСКИЙ РАЙОН
Б-В МО "Лыгинское"
В-Г МО "Кеоканское"
Г-Д МО "Чуровское"
Д-Ж УВИНСКИЙ РАЙОН
Ж-З МО "Варавайское"
З-А СЕЛТИНСКИЙ РАЙОН

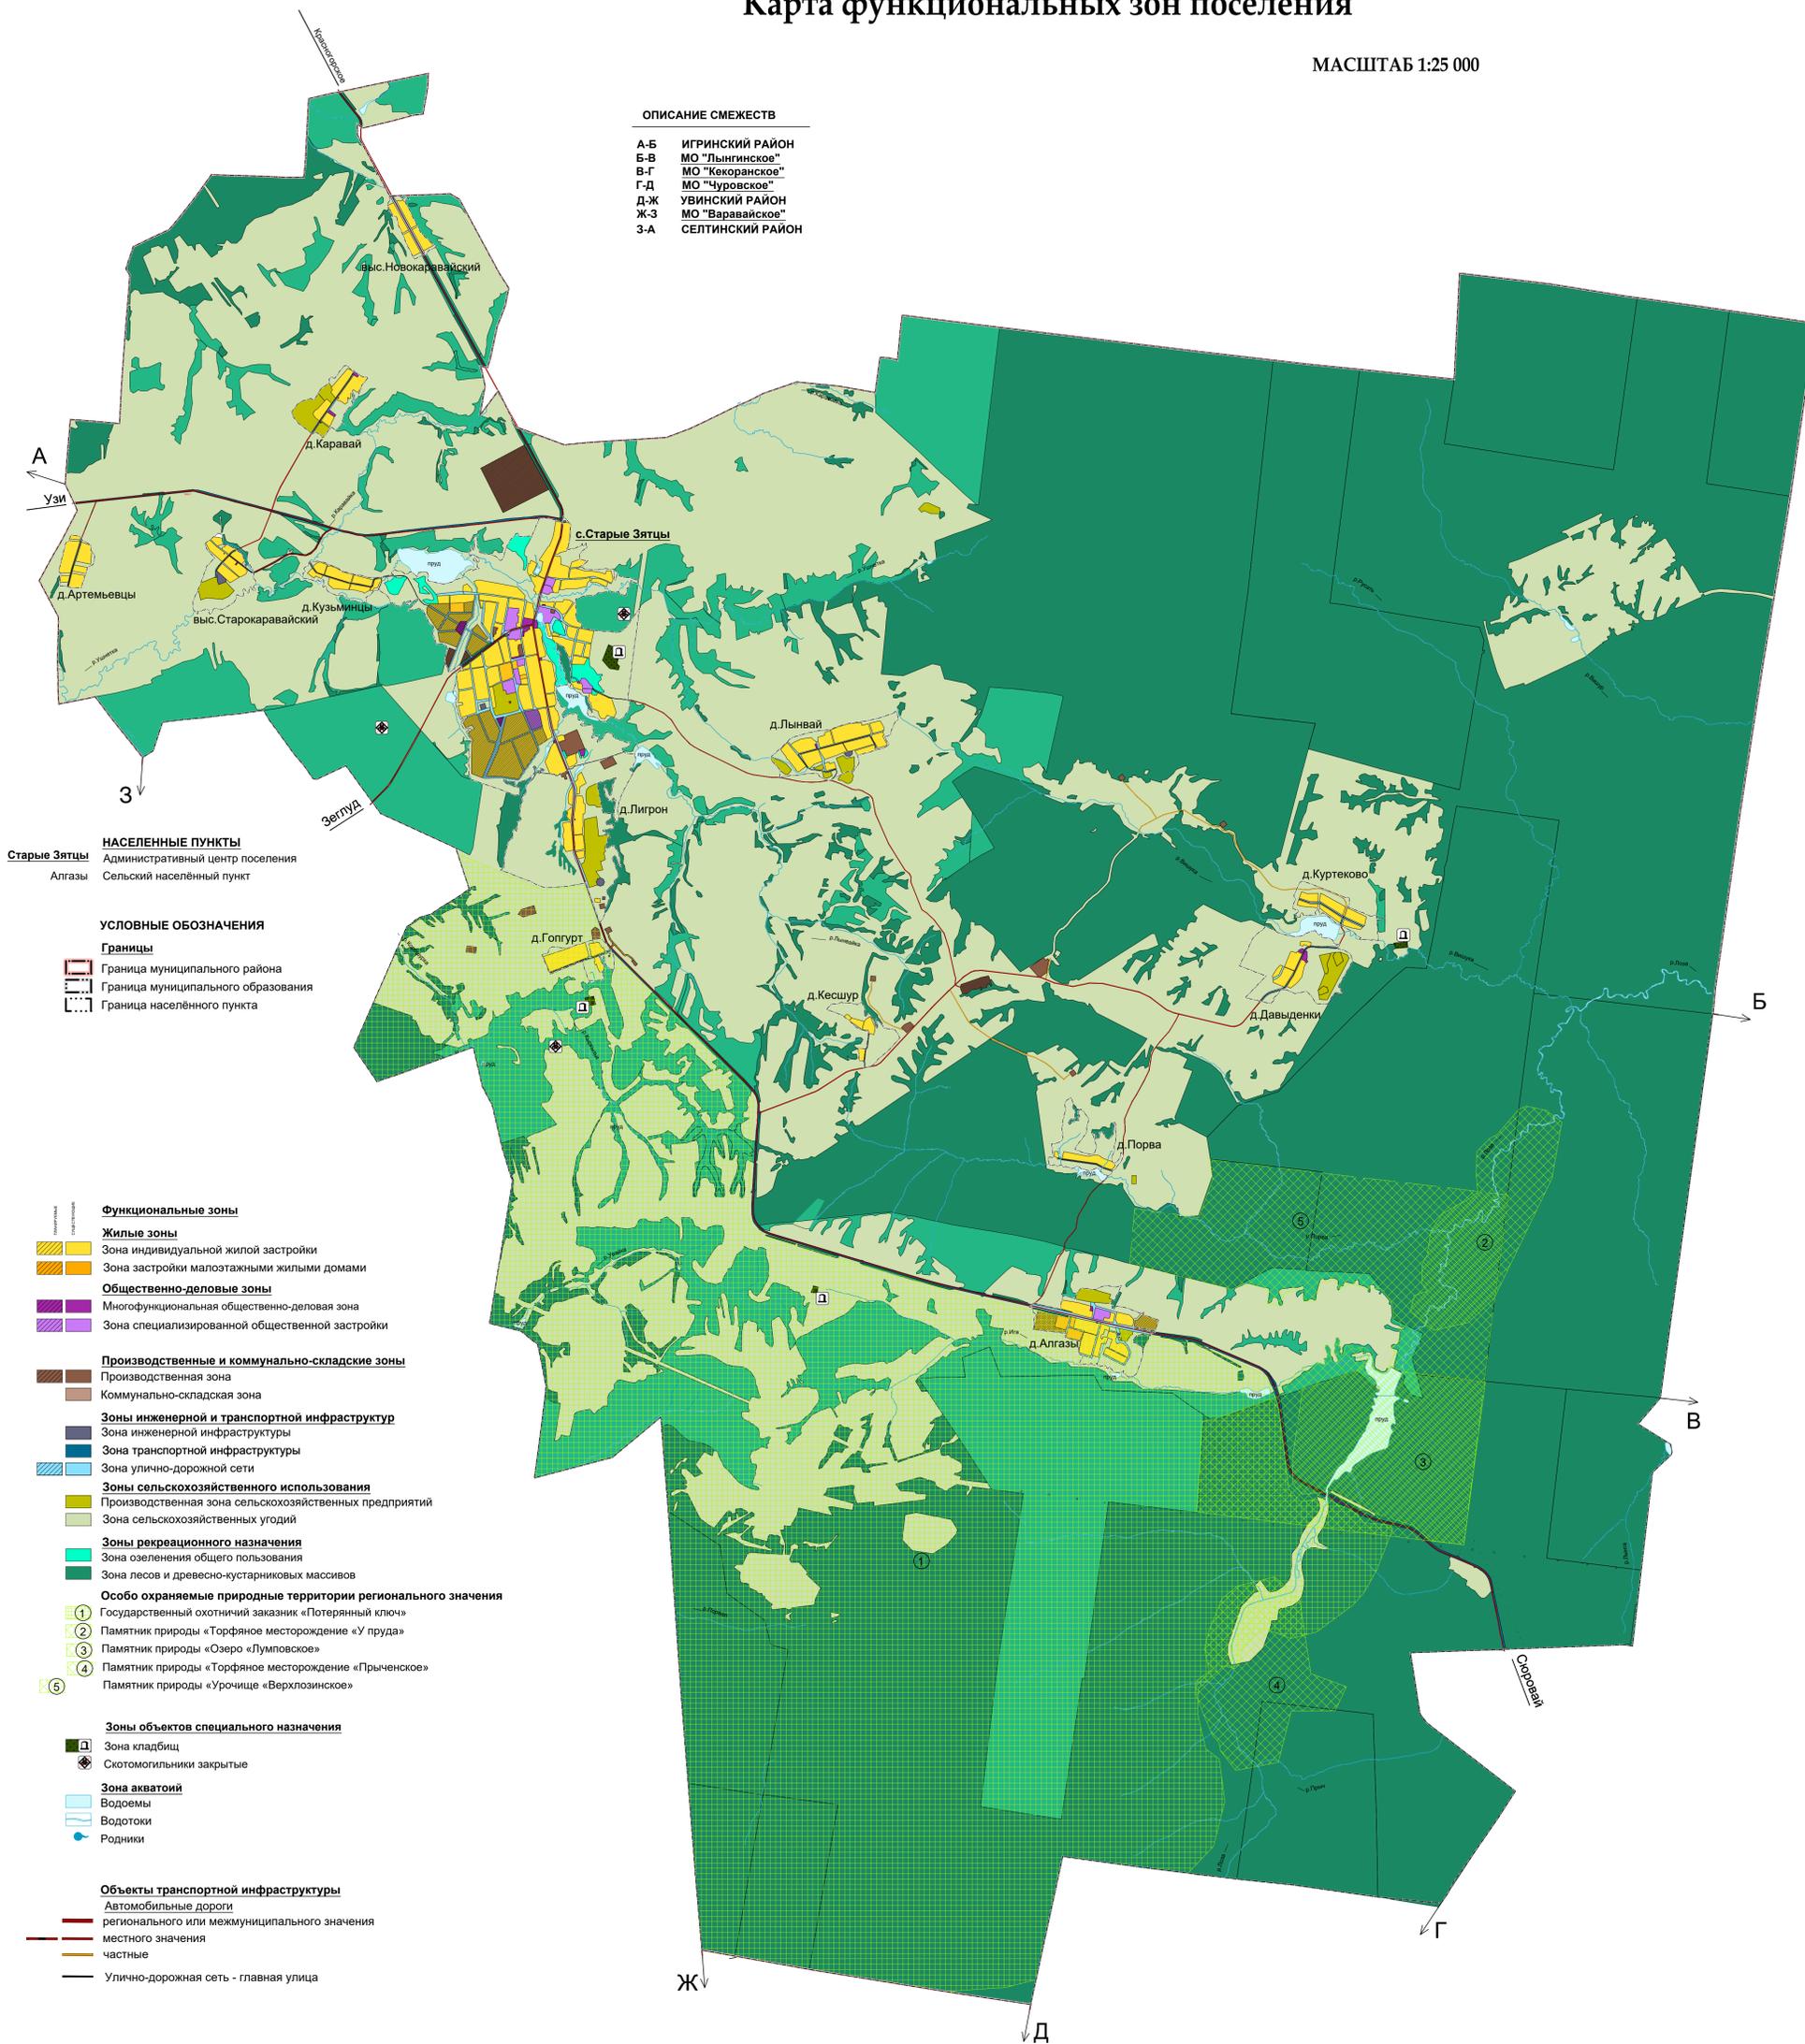

НАСЕЛЕННЫЕ ПУНКТЫ
Старые Зятцы Административный центр поселения
Алгазы Сельский населённый пункт

УСЛОВНЫЕ ОБОЗНАЧЕНИЯ
Границы
Граница муниципального района
Граница муниципального образования
Граница населённого пункта

- Функциональные зоны**
- Жилые зоны**
Зона индивидуальной жилой застройки
Зона застройки малоэтажными жилыми домами
- Общественно-деловые зоны**
Многофункциональная общественно-деловая зона
Зона специализированной общественной застройки
- Производственные и коммунально-складские зоны**
Производственная зона
Коммунально-складская зона
- Зоны инженерной и транспортной инфраструктуры**
Зона инженерной инфраструктуры
Зона транспортной инфраструктуры
Зона улично-дорожной сети
- Зоны сельскохозяйственного использования**
Производственная зона сельскохозяйственных предприятий
Зона сельскохозяйственных угодий
- Зоны рекреационного назначения**
Зона озеленения общего пользования
Зона лесов и древесно-кустарниковых массивов
- Особо охраняемые природные территории регионального значения**
1 Государственный охотничий заказник «Потерянный ключ»
2 Памятник природы «Торфяное месторождение «У пруда»
3 Памятник природы «Озеро «Лумповское»
4 Памятник природы «Торфяное месторождение «Прыченское»
5 Памятник природы «Урочище «Верхлозинское»
- Зоны объектов специального назначения**
Зона кладбищ
Скотомогильники закрытые
- Зона акваторий**
Водоёмы
Водотоки
Родники
- Объекты транспортной инфраструктуры**
Автомобильные дороги
регионального или межмуниципального значения
местного значения
частные
Улично-дорожная сеть - главная улица

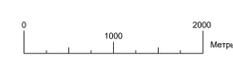

| | | | |
|---------------------------------------|----------|--------------------------------------------|----------|
| ЗАКАЗНИК | | Администрация МО "Якушур-Бодьинский район" | |
| 2265.18 | | АП-5 | |
| Генеральный план МО "Старозятцинское" | | | |
| Якушур-Бодьинский район района У.Р. | | | |
| ИЖ | КОЛИЧ | ИЖ | ИЖ |
| Ген | Составил | Ген | Составил |
| Проект | Составил | Проект | Составил |
| Разработка | Выполнил | Разработка | Выполнил |
| Карта функциональных зон поселения | | СТАД | ИЖ |
| | | ГП | 2 |
| | | ИЖ | 2 |
| | | ООО ПИФ "АРХИТ" | |