


ГЕНЕРАЛЬНЫЙ ПЛАН МО "СТАРОЗЯТЦИНСКОЕ"

Карта зон с особыми условиями использования территории

МАСШТАБ 1:25 000

ОПИСАНИЕ СМЕЖЕСТВ

- А-Б ИГРИНСКИЙ РАЙОН
- Б-В МО "Львинское"
- В-Г МО "Кеокорское"
- Г-Д МО "Чуровское"
- Д-Ж УВИНСКИЙ РАЙОН
- Ж-З МО "Варавайское"
- З-А СЕЛТИНСКИЙ РАЙОН

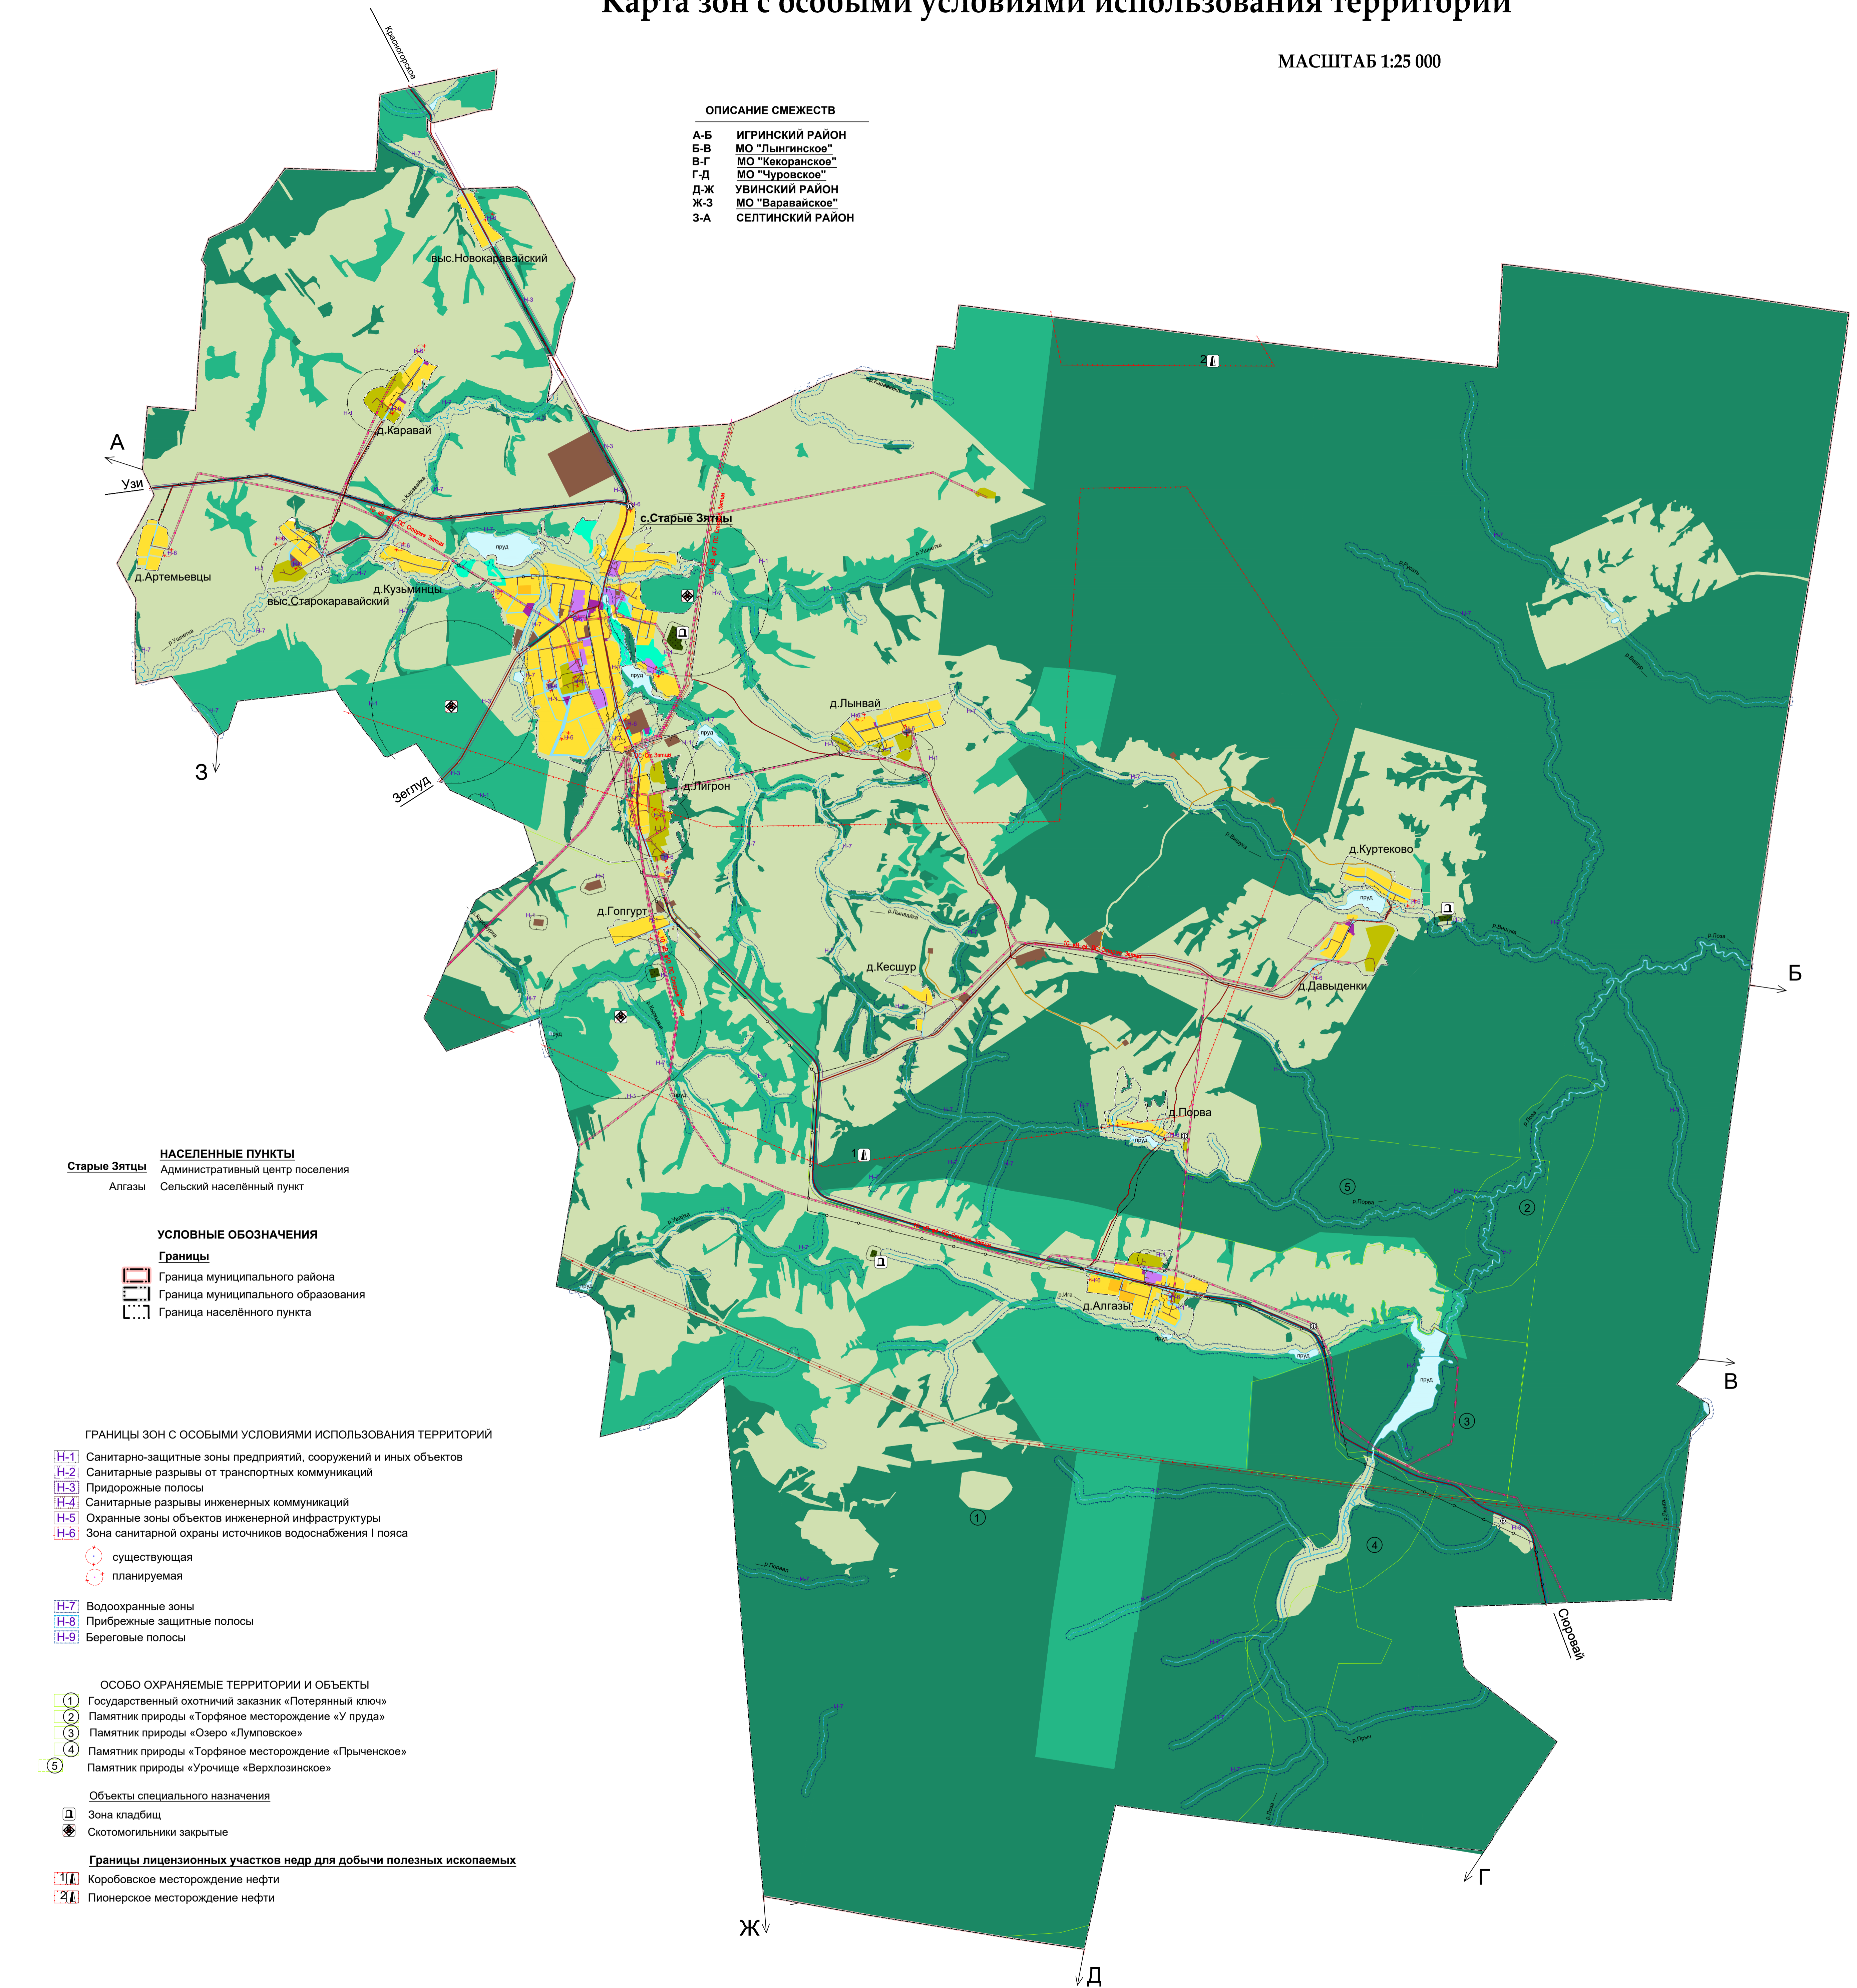

- #### НАСЕЛЕННЫЕ ПУНКТЫ
- Старые Зятыцы Административный центр поселения
 - Алгазы Сельский населённый пункт

УСЛОВНЫЕ ОБОЗНАЧЕНИЯ

Границы

- Граница муниципального района
- Граница муниципального образования
- Граница населённого пункта

ГРАНИЦЫ ЗОН С ОСОБЫМИ УСЛОВИЯМИ ИСПОЛЬЗОВАНИЯ ТЕРРИТОРИИ

- H-1 Санитарно-защитные зоны предприятий, сооружений и иных объектов
- H-2 Санитарные разрывы от транспортных коммуникаций
- H-3 Придорожные полосы
- H-4 Санитарные разрывы инженерных коммуникаций
- H-5 Охранные зоны объектов инженерной инфраструктуры
- H-6 Зона санитарной охраны источников водоснабжения I пояса
- существующая
- планируемая
- H-7 Водоохранные зоны
- H-8 Прибрежные защитные полосы
- H-9 Береговые полосы

ОСОБО ОХРАНЯЕМЫЕ ТЕРРИТОРИИ И ОБЪЕКТЫ

- 1 Государственный охотничий заказник «Потерянный ключ»
- 2 Памятник природы «Торфяное месторождение «У пруда»
- 3 Памятник природы «Озеро «Лумповское»
- 4 Памятник природы «Торфяное месторождение «Грычнское»
- 5 Памятник природы «Урочище «Верхлосинское»

Объекты специального назначения

- Зона кладбищ
- ⊗ Скотомогильники закрытые


Границы лицензионных участков недр для добычи полезных ископаемых

- 1 Коробовское месторождение нефти
- 2 Пионерское месторождение нефти

Объекты транспортной инфраструктуры

- Автомобильные дороги
- регионального или межмуниципального значения
- местного значения
- частные
- Улично-дорожная сеть - главная улица

Примечание 1
На данной карте отображены нормативные санитарно-защитные зоны, размеры которых соответствуют требованиям действующих санитарных норм и правил.

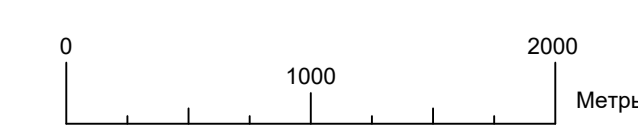

ЗАКАЗНИК		Администрация МО "Якушур-Богвинский район"	
2265.18		АП-6	
Генеральный план МО "Старозятцинское"			
Якушур-Богвинский район/района У.Р.			
ИЖ	КОЛИЧ	АКТ	ИЖ
Ген	Составил	Дата	Лист
Проект	Составил		2
Разработал	Якушурский		2
Карта зон с особыми условиями использования территории			ООО ПИФ "АРХИТ"